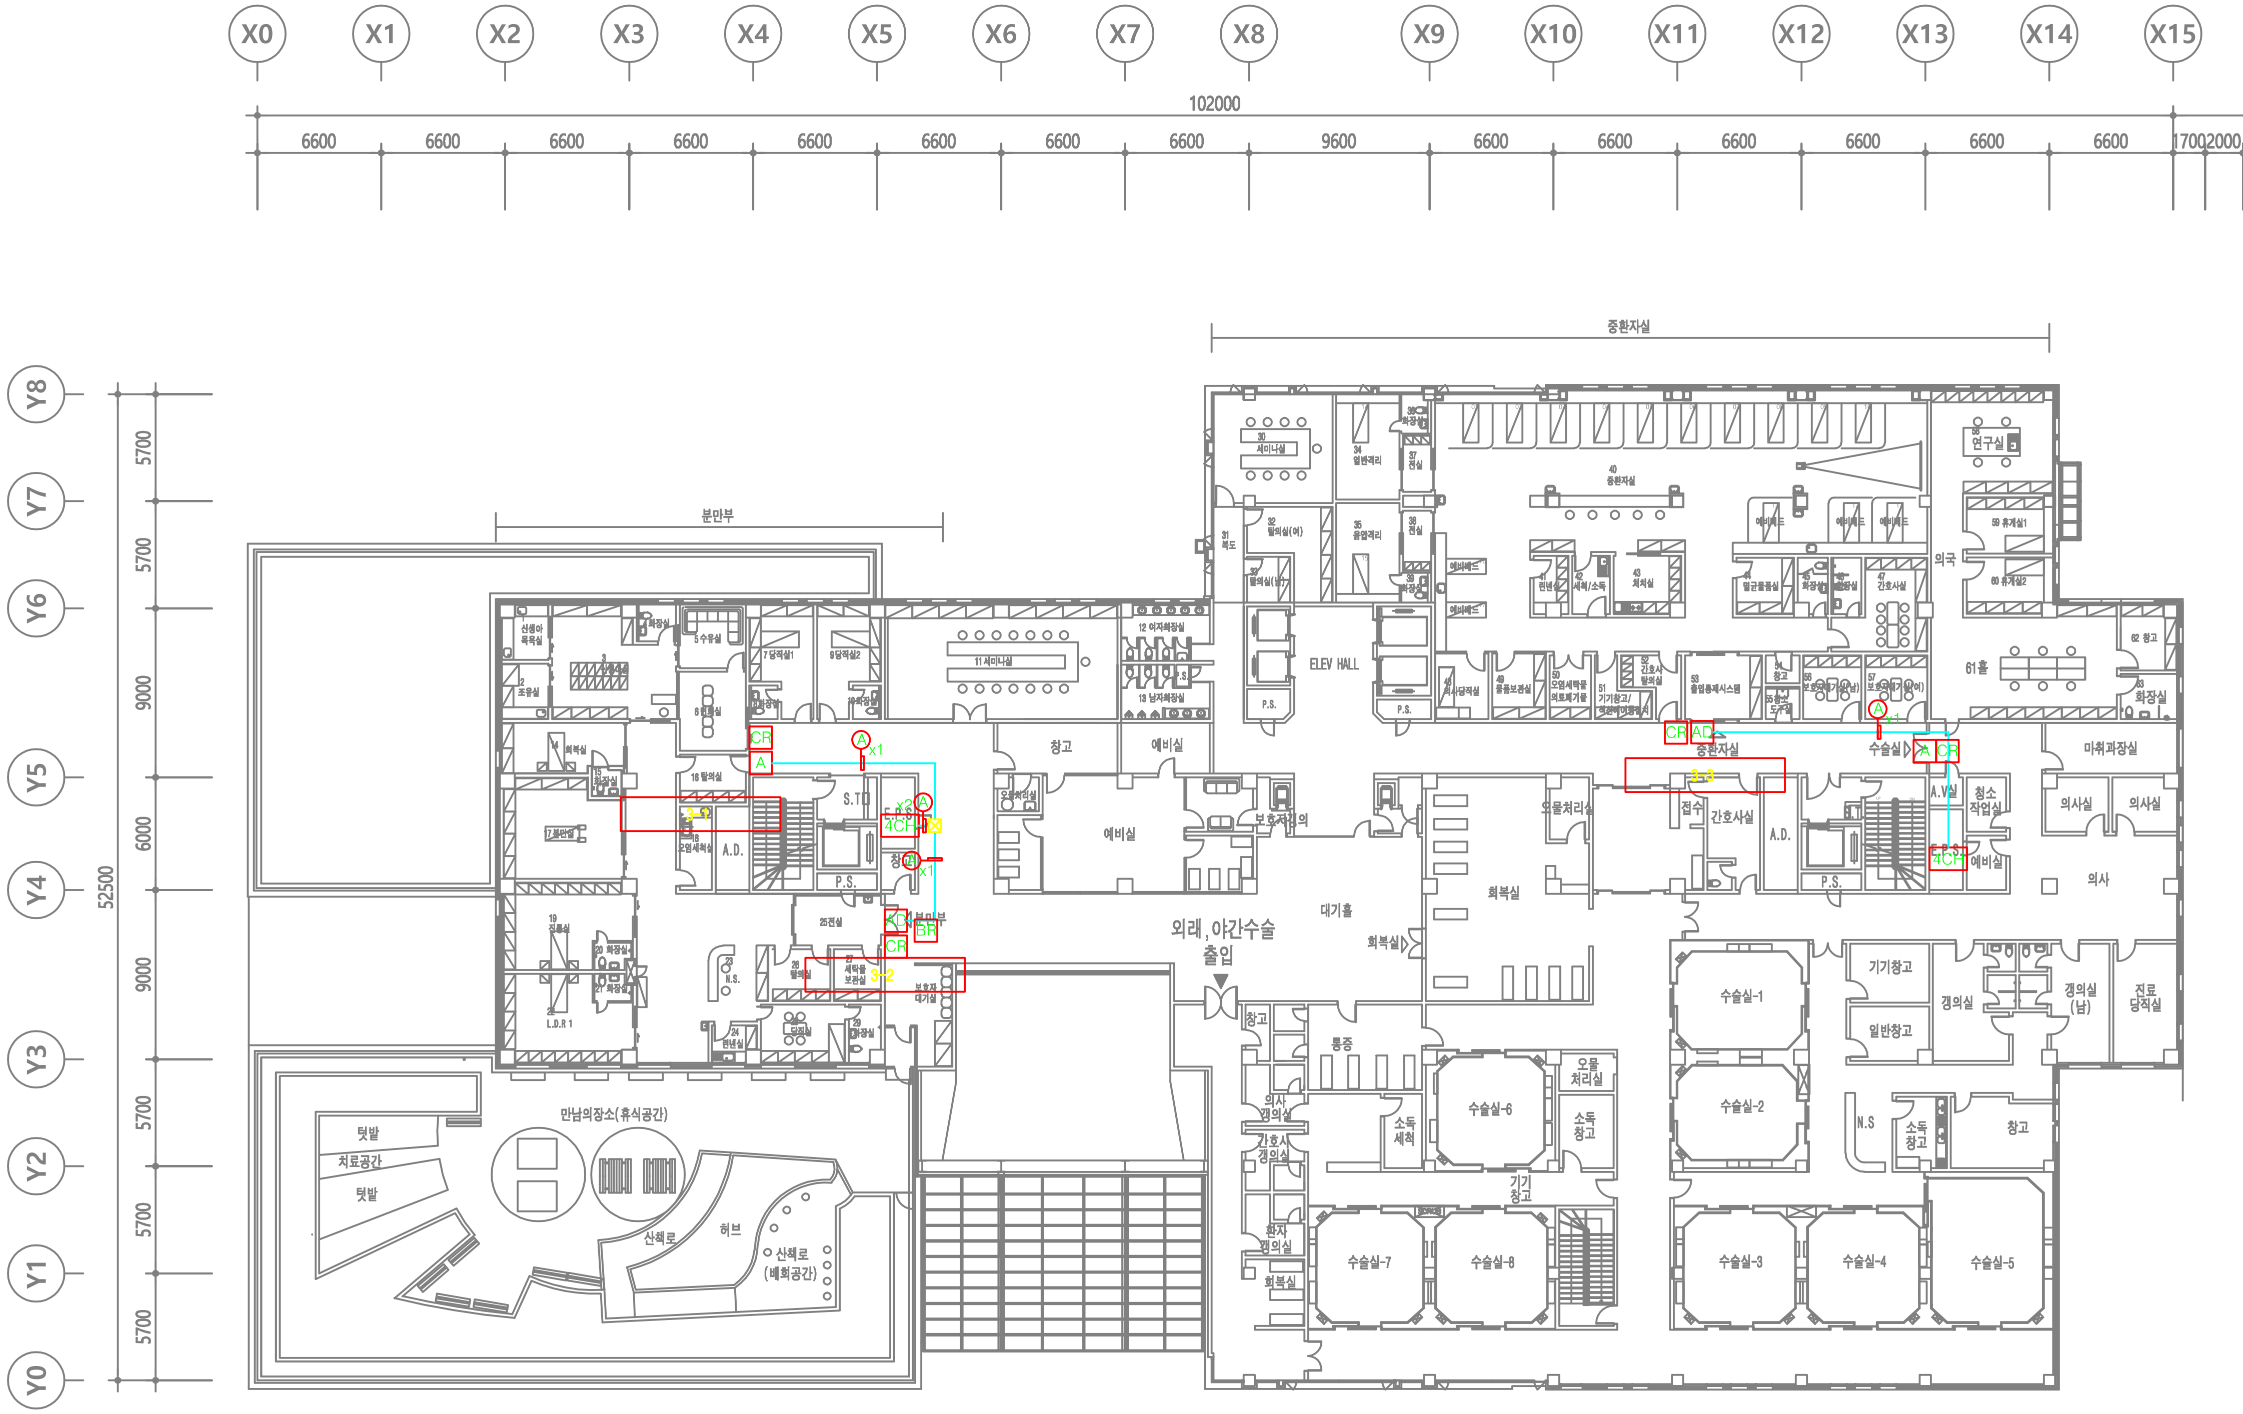
X0
X1
X2
X3
X4
X5
X6
X7
X8
X9
X10
X11
X12
X13
X14
X15
102000
6600
9600
10700
1700
2000
1200
Y0
Y1
Y2
Y3
Y4
Y5
Y6
Y7
Y8
52500
5700
9000
6000
분만부
중환자실
ELEV HALL
만남의장소(휴식공간)
텃밭
치료공간
산책로
허브
산책로 (배회공간)
외래, 야간수술 출입
대기홀
회복실
예비실
창고
수술실-1
수술실-2
수술실-3
수술실-4
수술실-5
수술실-6
수술실-7
수술실-8
간호사실
의국
61홀
의사실
의사
마취과장실
기기창고
일반창고
경의실
A.D.
P.S.
S.T.D.
N.S
CR
A
AD
4CH
8CH
EX
A1
A2

지상3층 출입통제설비 평면도

SCALE = 1/200 (A1)
SCALE = 1/400 (A3)

TYPE별 방범시스템


A
양개방화문
B
편개방화문
C
유리문
AD
자동문
IN
OUT
FIXED DOOR
To: ACU
A
A1
A2
H
ES
EX
CR
DB
S

출입통제

SYMBOL	DESCRIPTION
ES	ELECTRIC STRIKE LOCK (철문)
DB	**ELECTRIC DAEDBOLT LOCK (유리문)**
CR	CARD READER
EX	EXIT BUTTON
S	SENSOR (자동문에 포함)
H	HINGE
4CH	ACCESS CONTROL UNIT (4CH)
8CH	ACCESS CONTROL UNIT (8CH)

- * 출입통제 READER / EXIT BUTTON / LOCK 장치는 현장 요구사항에 따라 위치변동 될 수 있음.
- * UTP 및 STP케이블의 실제배선거리가 90M 이상일 때에는 HUB를 추가 구성하거나 광통신으로 변경하여야 한다.(본공사 제외분)
- * 출입통제설비는 주변 상시전원을 사용한다.

SCHEDULE

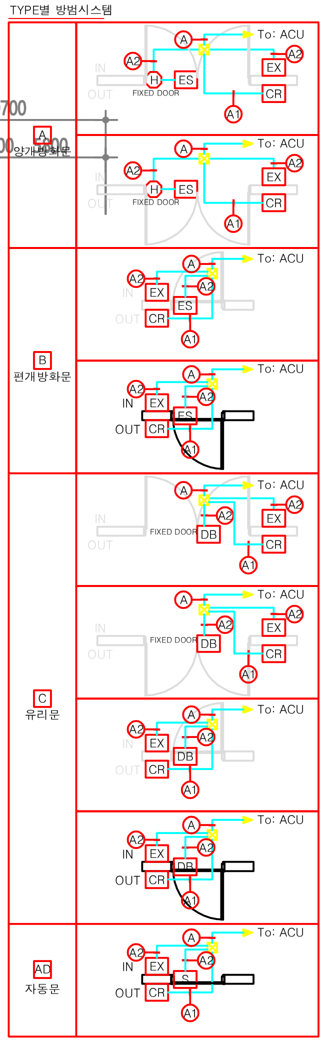SYMBOL	WIRING SCHEDULE	
Ⓐ	READER : AWG #20 0.5-6C	x1LINE
	LAN : Cat. 5E - 0.5mm 4P	x1LINE
	LOCK : AWG #20 0.5-4C	x1LINE
	BUTTON : AWG #20 0.5-4C	x1LINE
	CONDUIT 22C	
A1	AWG #20 0.5-6C	x1LINE
A2	AWG #20 0.5-4C	x1LINE
A3	LAN : Cat. 5E - 0.5mm 4P	x1LINE
A4	VCTF 2.5mm - 3C	x1LINE
A5	TFR-1 1.5mm - 2C	x1LINE

주식회사 다올
엔지니어링활동주체 (정보통신) 제 E-6-564호
전북 군산시 조촌로 105 (조촌동)
Tel. (063) 451-0751
정보통신기술자 안 유 신

PROJECT TITLE

전라북도
남원의료원 본관
기능특성화사업

NOTE

- 사업범위

NO.	DATE		CHKD.	APPD.
△				
△				
△				
△				
△				
△				
△				
△				
△				
△				
△				

건축사사무소 뿌리
건 축 사 유 기 호
Architects & Engineer ROOT
전북 전주시 덕진구 송천동 1가 819-7
전북 전주시 덕진구 송소로 91
TEL.063-278-5828-9 FAX.063-278-5838

DRAWING TITLE
지상3층 출입통제설비 평면도

DATE
DRAWN BY
SCALE 1/200 (A1)
1/400 (A3)
CHECKED BY
DRAWING NO.
T - 602